
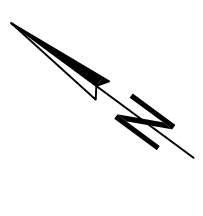


**Farblegende für bauliche Anpassungen**

Fahrbahn	Rot	Rolleinführung
Fahrspurleitstreifen, Insel, Parkstreifen	Blau	Baumpflanzungen, neu
Gehweg	Orange	entfällt
Radweg	Grün	
Grünflächen		

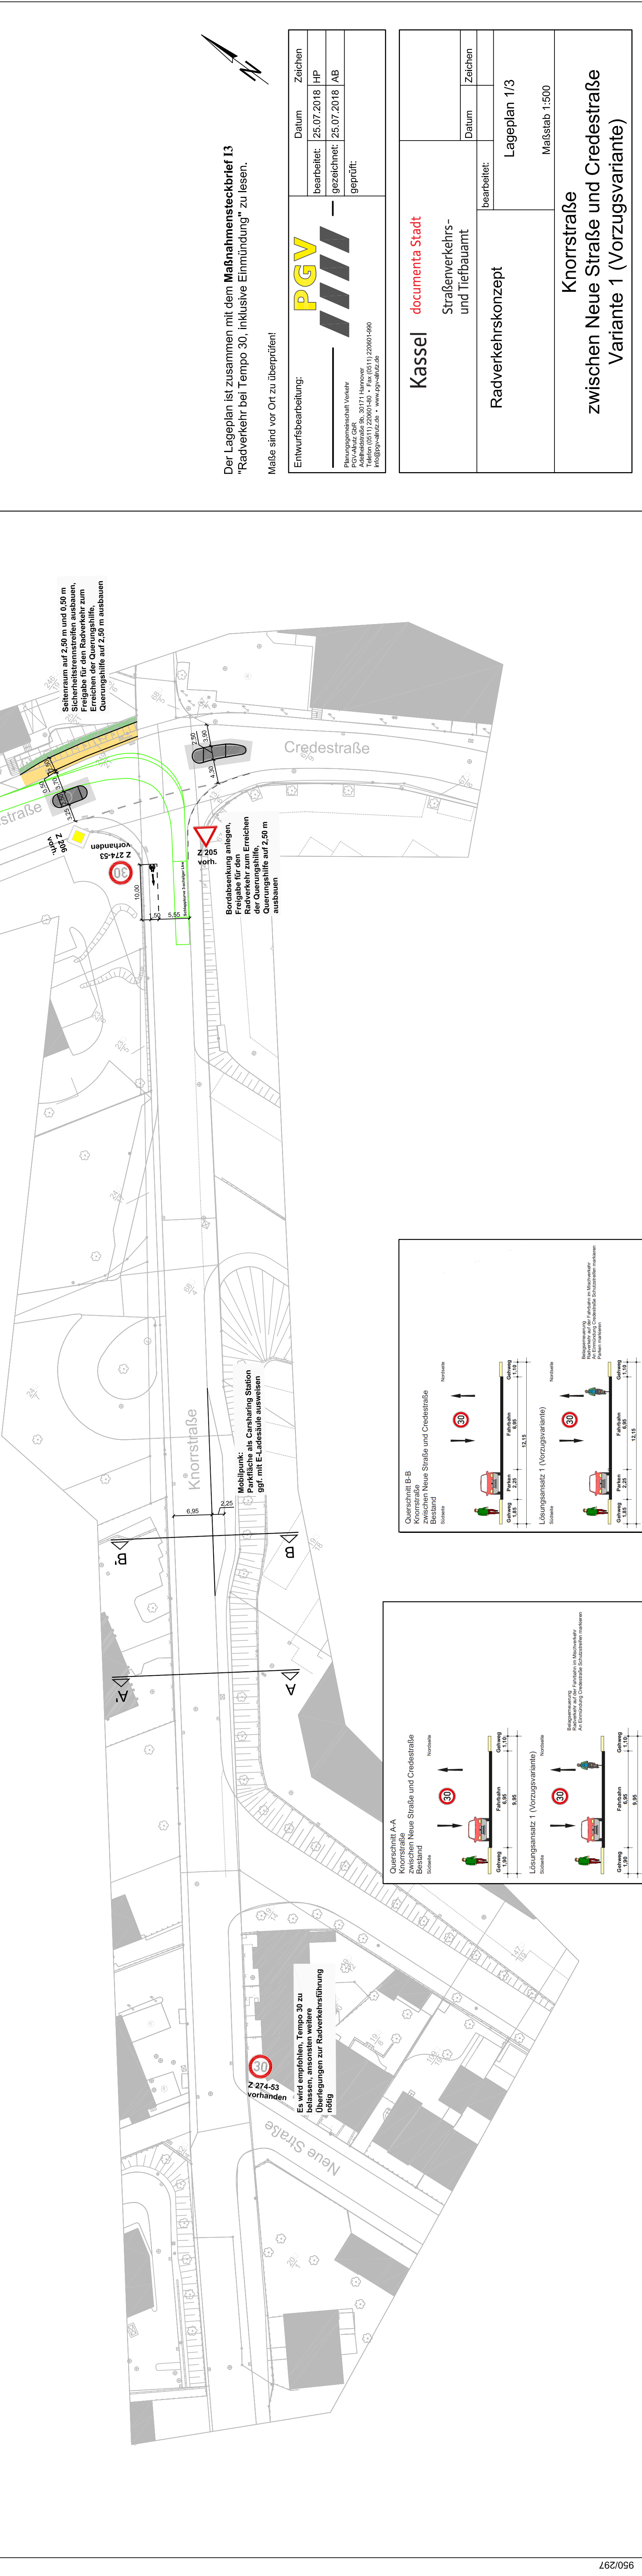

Der Lageplan ist zusammen mit dem **Maßnahmensteckbrief 13** "Radverkehr bei Tempo 30, inklusive Einmündung" zu lesen.

Maße sind vor Ort zu überprüfen!

**Entwurfsbearbeitung:**

Planungsgemeinschaft Verkehr  
PGV-Anutz GbR  
Adelheidsstraße 9b, 30171 Hannover  
Telefon: (0511) 220601-430, Fax: (0511) 220601-690  
info@pgv-verkehr.de, www.pgv-verkehr.de

Datum	Zeichen
bearbeitet: 25.07.2018	HP
gezeichnet: 25.07.2018	AB
geprüft:	

**Kassel documenta Stadt**

**Radverkehrskonzept**

Straßenverkehrs- und Tiefbauamt

bearbeitet: **Lageplan 1/3**

Maßstab 1:500

**Knorrstraße**

**zwischen Neue Straße und Credestraße**

**Variante 1 (Vorzugsvariante)**

