


Farblegende für bauliche Anpassungen

Fahrbahn	Rotverfärbung
Fahrbahninsel, Insel, Parkstreifen	Baumpflanzungen, neu
Gehweg	entfällt
Roadweg	
Grünflächen	

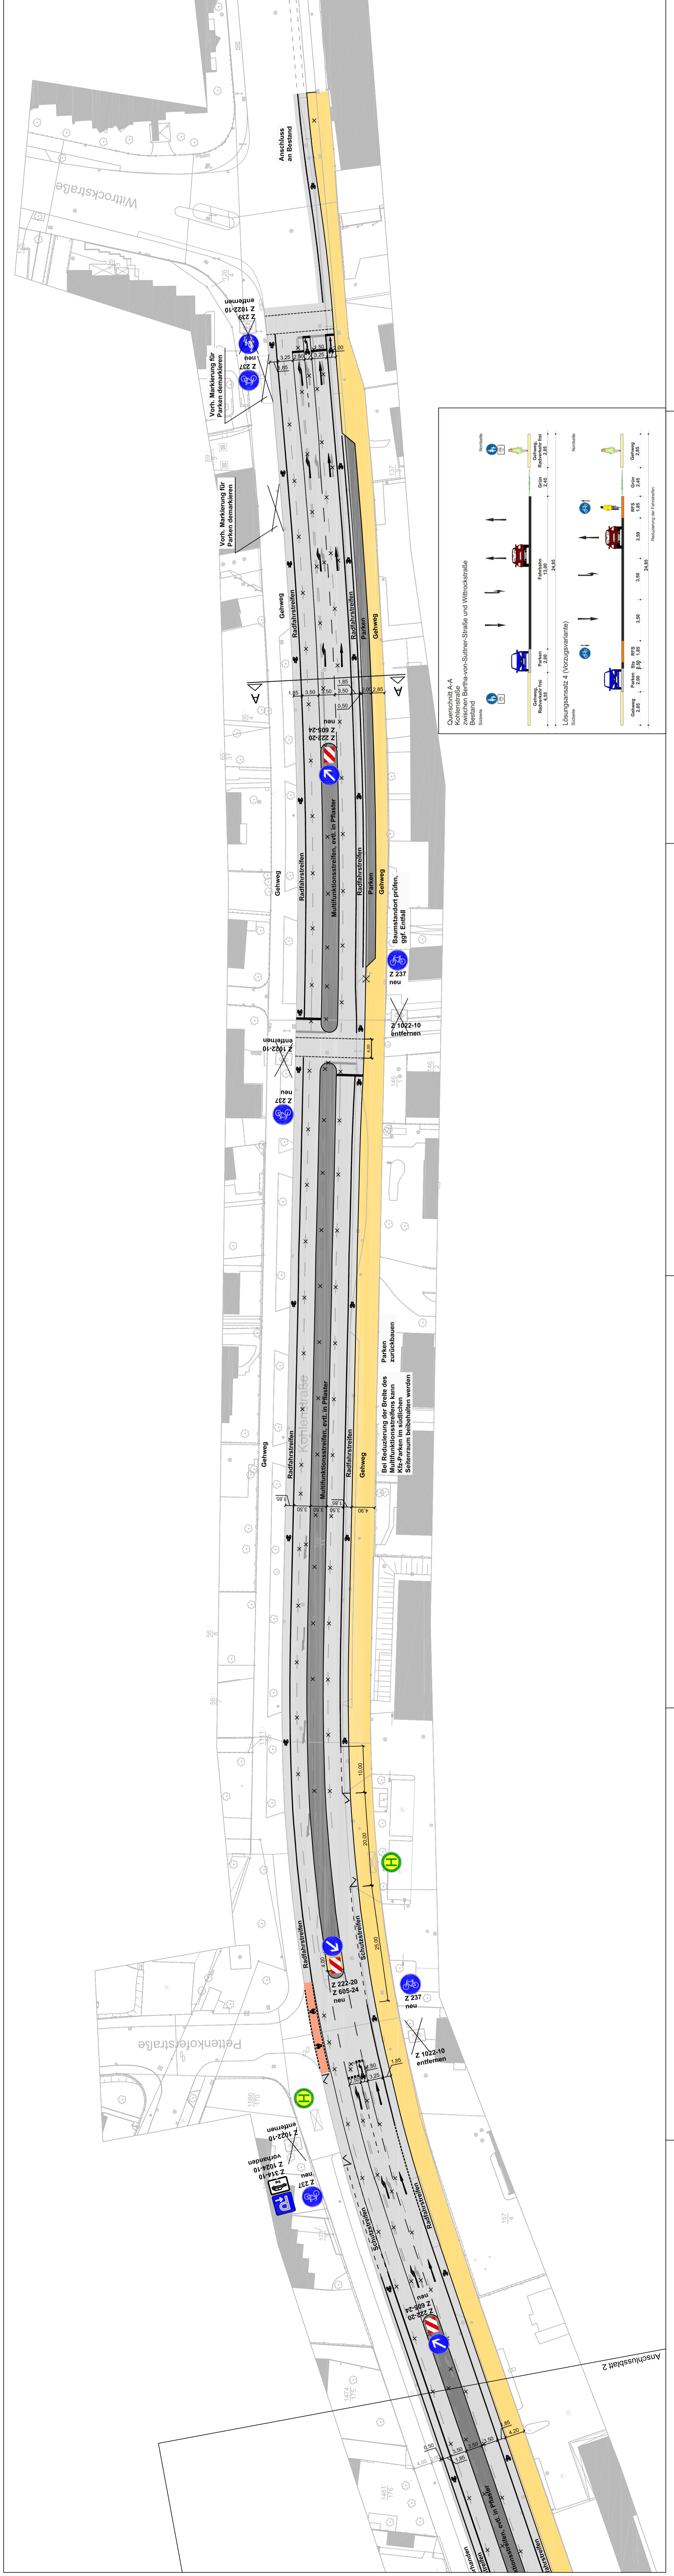

Farblegende für bauliche Anpassungen

Fahrbahn	Rotverfärbung
Fahrbahninsel, Insel, Parkstreifen	Baumpflanzungen, neu
Gehweg	entfällt
Roadweg	
Grünflächen	

PGV

Entwurfsbearbeitung:

Planungsbüroarchitektur Verkehr
 PGV AG & Co. KG
 Aulohofstraße 36, 38171 Hannover
 Telefon: +49 (0)511 22601-1
 info@pgv-traffic.de • www.pgv-traffic.de

Datum: 04.07.2018
 Zeichen: HP
 bearbeitet: 04.07.2018
 gezeichnet: 04.07.2018
 AB

Kassel documenta Stadt

Straßenverkehrs- und Tiefbauamt

bearbeitet: _____
 Datum: _____

Radverkehrs-konzept

Lageplan 1/2

Maßstab 1:500

Kohlenstraße zwischen Bertha-von-Suttner-Straße und Wittrockstraße

