



Querschnitt A-A
Hohnemannstraße
zwischen Wolfhager Straße und Auf der Höhe
Bestand

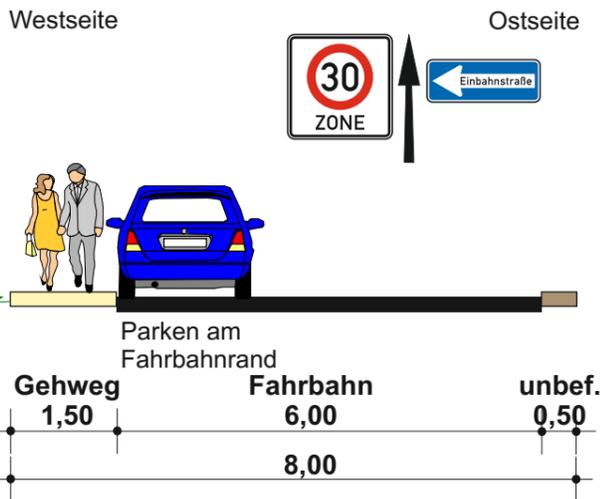

z. Z. Mischverkehr

Lösungsvorschlag

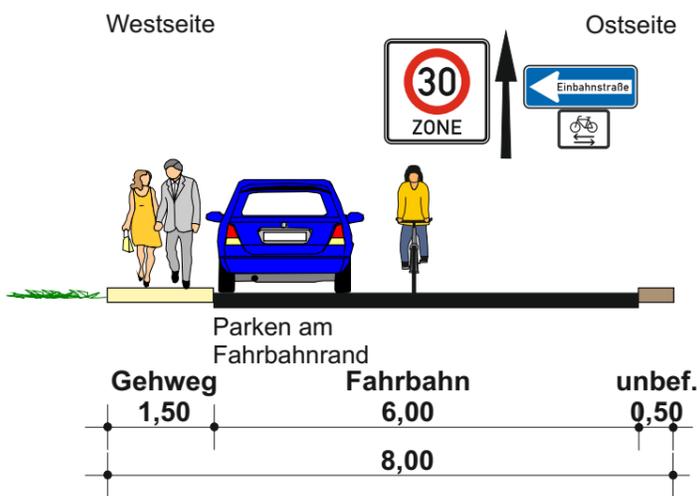

Freigabe für den gegengerichteten
Radverkehr
Einfahrtaschen markieren

Stadt Kassel

Radverkehrskonzept

**Querschnitt Hohnemannstraße
zwischen Wolfhager Straße und Auf der Höhe
Querschnitt A**

Maßstab 1:100 (im Original A3)

August 2018



PGV-Alrutz GbR
Adelheidstraße 9b
30171 Hannover
Tel.: 0511 / 220601-80
info@pgv-alrutz.de
www.pgv-alrutz.de