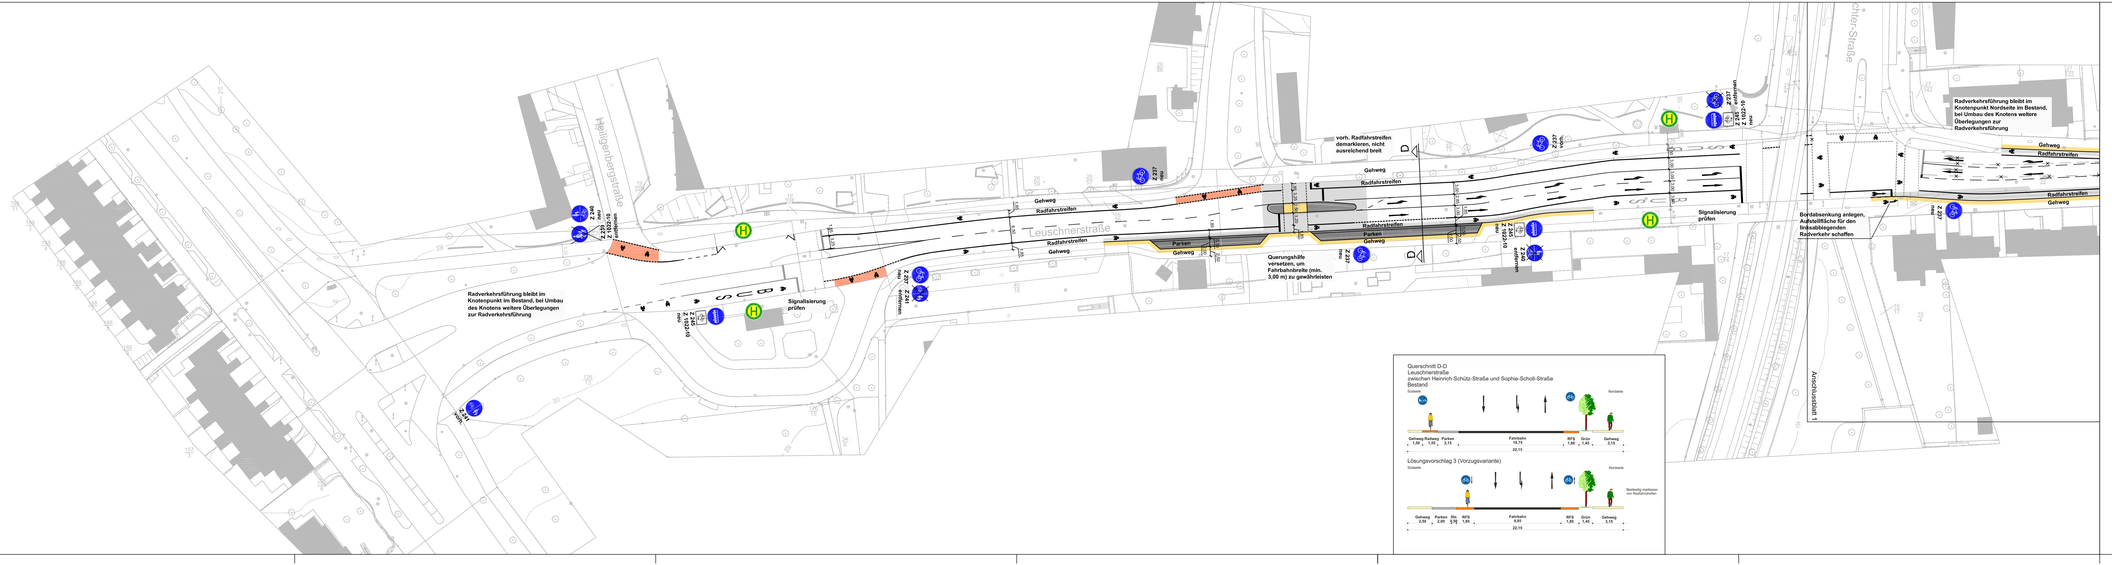
Heiligenbergstraße
Leuschnerstraße
Sophie-Scholl-Straße
Gehweg
Radfahrstreifen
Parken
Fahrbahn
Radverkehrsführung bleibt im Knotenpunkt im Bestand, bei Umbau des Knotens weitere Überlegungen zur Radverkehrsführung
Signalisierung prüfen
Querungshilfe versetzen, um Fahrbahnbreite (min. 3,00 m) zu gewährleisten
vorh. Radfahrstreifen demarkieren, nicht ausreichend breit
Radverkehrsführung bleibt im Knotenpunkt Nordseite im Bestand, bei Umbau des Knotens weitere Überlegungen zur Radverkehrsführung
Bordsteabsenkung anlegen, Aufstellfläche für den linksabbiegenden Radverkehr schaffen
Anschlussstelle
Z 237
Z 240
Z 241
Z 205-10
Z 205-15
Z 205-20
Z 205-30
Z